



Ausgearbeitet:
 Architekten
 Dipl.-Ing. Wolfgang + Martin Schöffner
 Wilhelmstraße 59, 63741 Aschaffenburg
 Tel. 06021/44101 Fax. 06021/450323

[Handwritten signature]

Aschaffenburg, 10.07.1996

Die Beteiligten und Betroffenen, sowie die zu hörenden Träger öffentlicher Belange haben Gelegenheit zur Stellungnahme bekommen.

Johannesberg, **26. Sep. 2000**

[Handwritten signature]
 Bürgermeister
 Roemer
 1. Bürgermeister

Der Gemeinderat hat in seiner Sitzung am 09.09.1997 die Bebauungsplanänderung in der Fassung vom 10.07.1997 gemäß § 10 BauGB als Satzung beschlossen.

* und **25. Sep. 2000**

Johannesberg, **26. Sep. 2000**

[Handwritten signature]
 Bürgermeister
 Roemer
 1. Bürgermeister

28. Sep. 2000 Die Bebauungsplanänderung wurde gemäß § 12 BauGB am 28.09.2000 ortsüblich bekanntgemacht. Die Bebauungsplanänderung mit Begründung wird seit diesem Tag zu den üblichen Dienststunden im Rathaus zu jedermanns Einsicht bereit gehalten und über deren Inhalt auf Verlangen Auskunft gegeben. Die Bebauungsplanänderung ist damit rechtsverbindlich. Auf die Rechtsfolgen nach § 214 BauGB wurde hingewiesen.

Johannesberg, **28. Sep. 2000**

[Handwritten signature]
 Bürgermeister
 Roemer
 1. Bürgermeister

GEMEINDE JOHANNESBERG

ORTSTEIL OBERAFFERBACH

LANDKREIS ASCHAFFENBURG

BEBAUUNGS- UND GRÜNORDNUNGSPLAN

HINTERER SAUBUSCH

ÄNDERUNG 4


FESTSETZUNGEN

— — — — Grenze des Geltungsbereiches

HINWEISE

573/6(neu) Flurstücksnummer nach der Baulandumlegung

Im übrigen gelten die Festsetzungen und Hinweise des rechtsverbindlichen Bebauungsplanes.

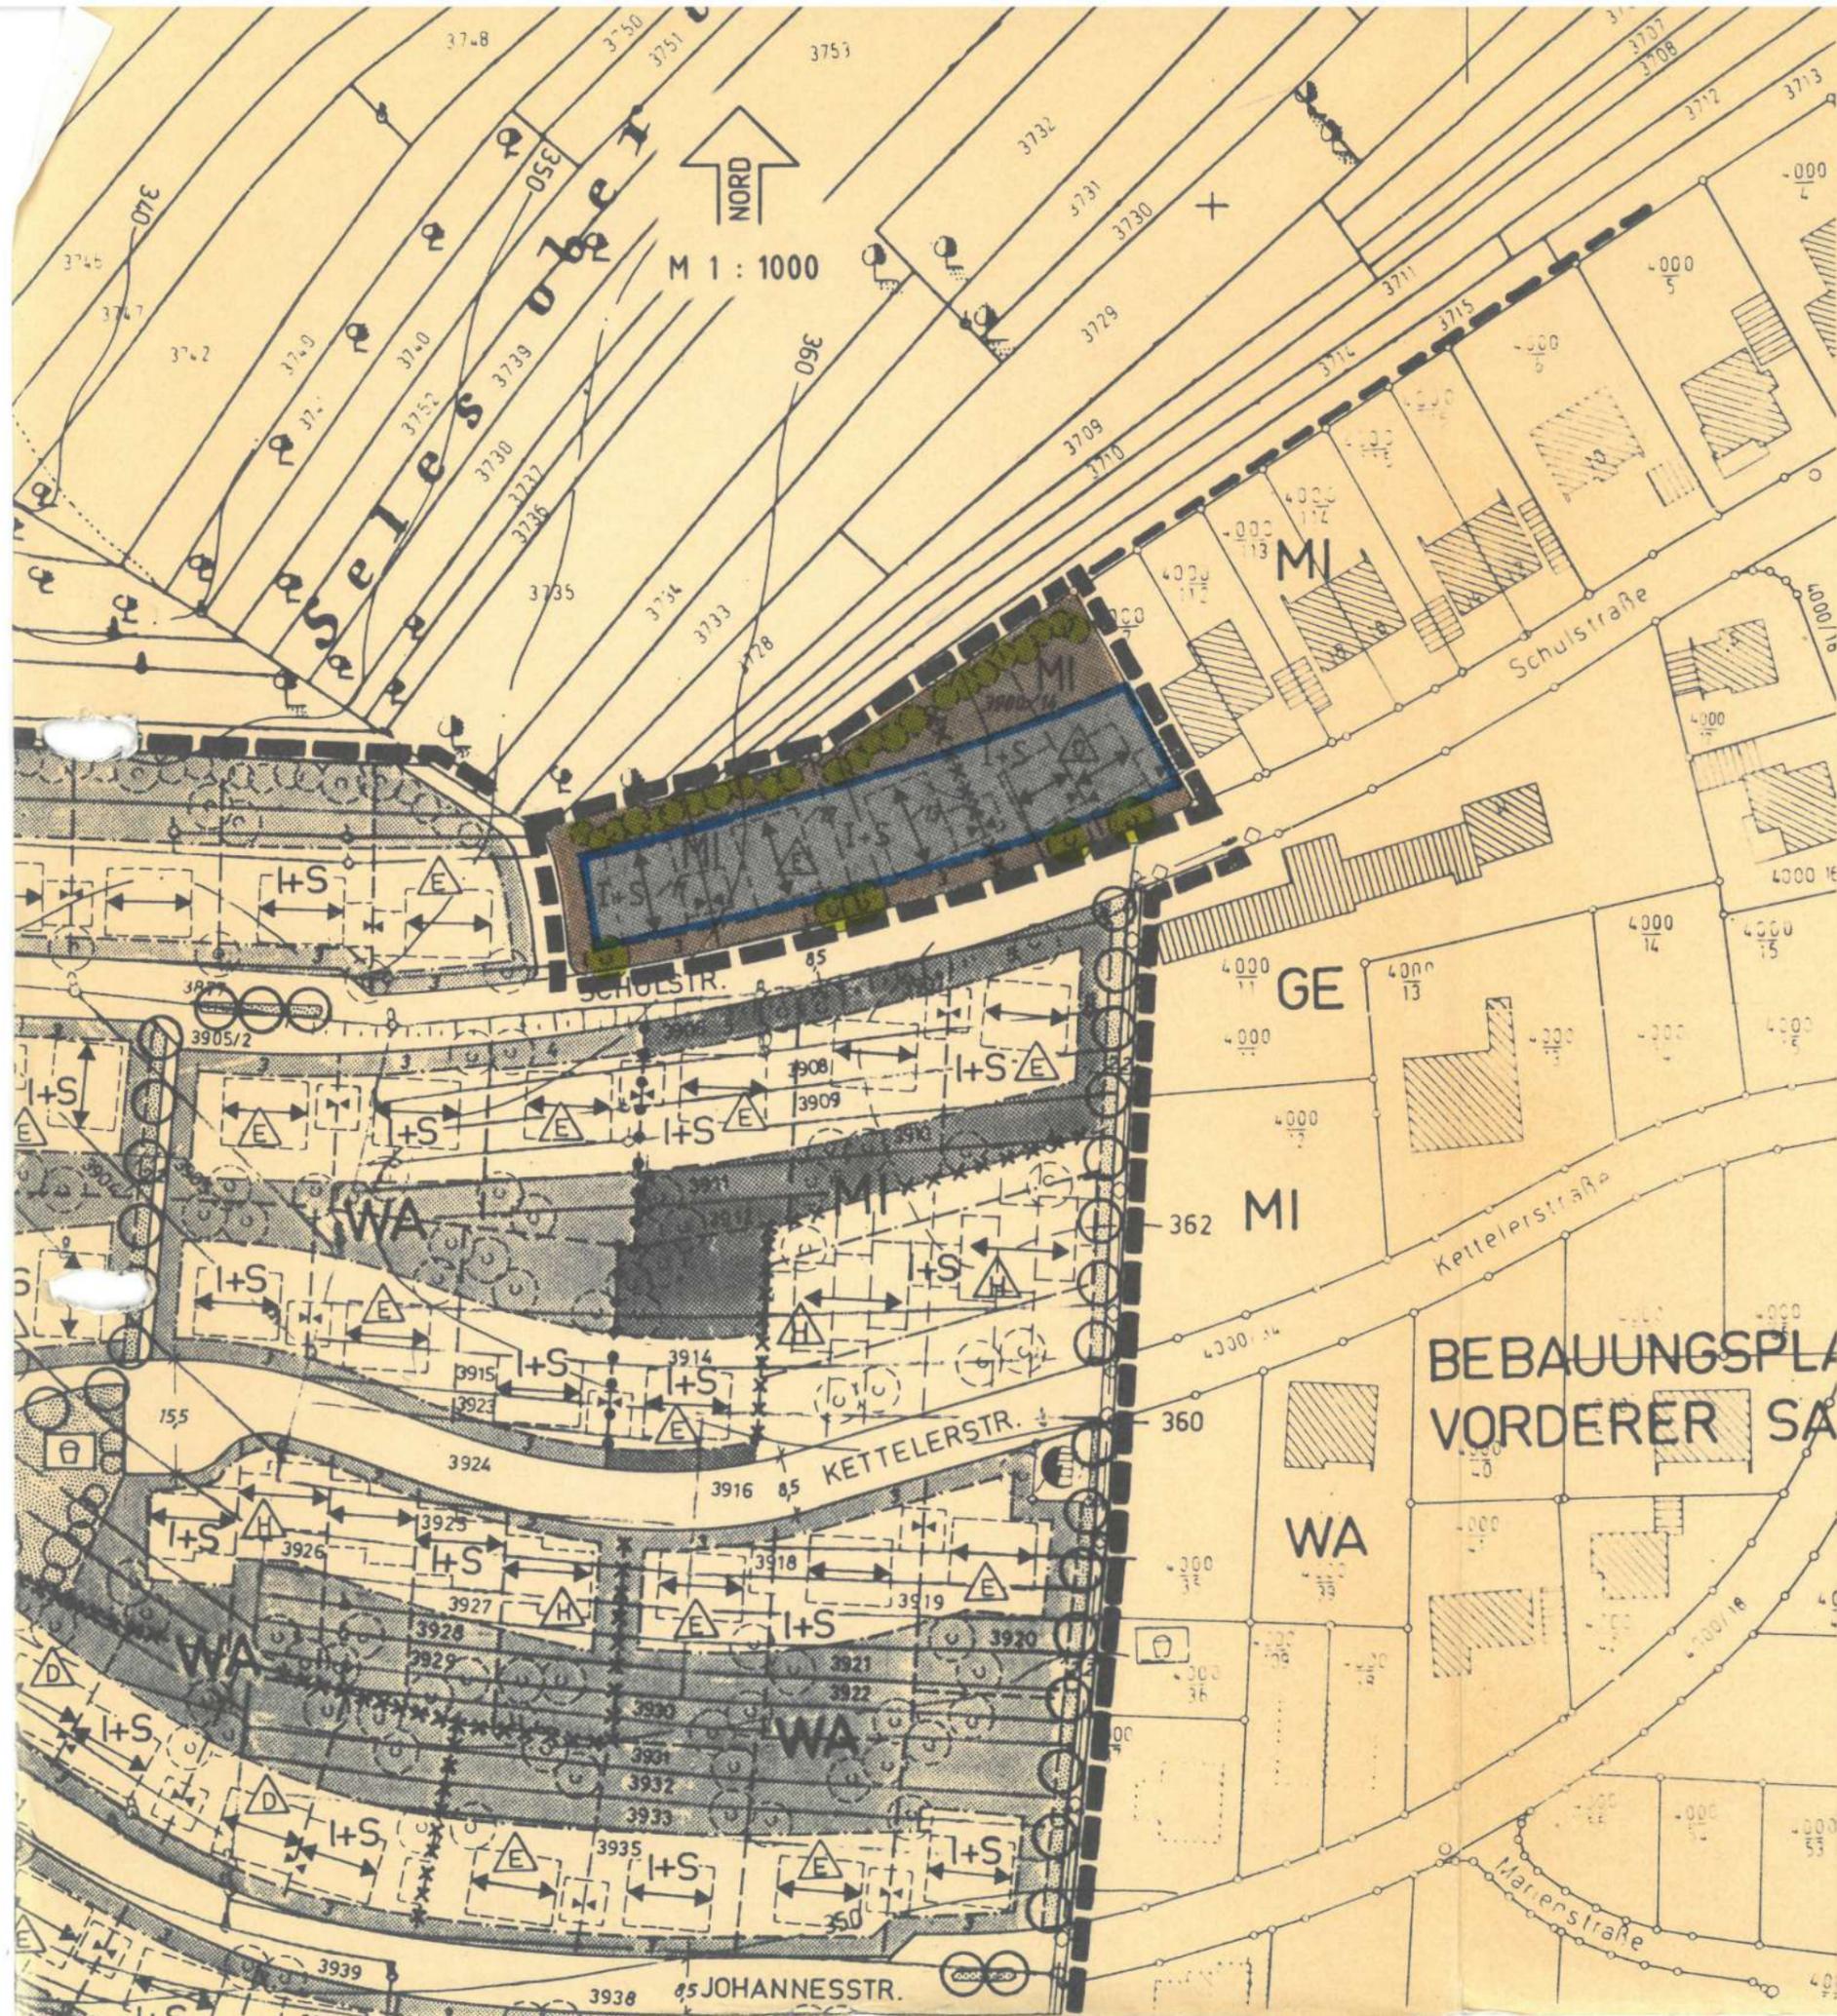

Ausgearbeitet:
 Architekten
 Dipl.-Ing. Wolfgang + Martin Schöffner
 Wilhelmstraße 59, 63741 Aschaffenburg
 Tel. 06021/44101, Fax. 06021/450323

[Handwritten signature]

Aschaffenburg, 10.07.1996

Die Beteiligten und Betroffenen, sowie die zu hörenden Träger öffentlicher Belange haben Gelegenheit zur Stellungnahme bekommen.

Johannesberg, **26. Sep. 2000**

[Handwritten signature]
 Bürgermeister
 Rosner
 1. Bürgermeister

Der Gemeinderat hat in seiner Sitzung am 09.09.1997 die Bebauungsplanänderung in der Fassung vom 10.07.1997 gemäß § 10 BauGB als Satzung beschlossen.

* und **25. Sep. 2000**

Johannesberg, **26. Sep. 2000**

[Handwritten signature]
 Bürgermeister
 Rosner
 1. Bürgermeister

28. Sep. 2000

Die Bebauungsplanänderung wurde gemäß § 2 BauGB am ortsüblich bekanntgemacht. Die Bebauungsplanänderung mit Begründung wird seit diesem Tag zu den üblichen Dienststunden im Rathaus zu jedermanns Einsicht bereit gehalten und über deren Inhalt auf Verlangen Auskunft gegeben. Die Bebauungsplanänderung ist damit rechtsverbindlich. Auf die Rechtsfolgen nach § 214 BauGB wurde hingewiesen.

Johannesberg, **28. Sep. 2000**

[Handwritten signature]
 Bürgermeister
 Rosner
 1. Bürgermeister